


Panneau de chantier

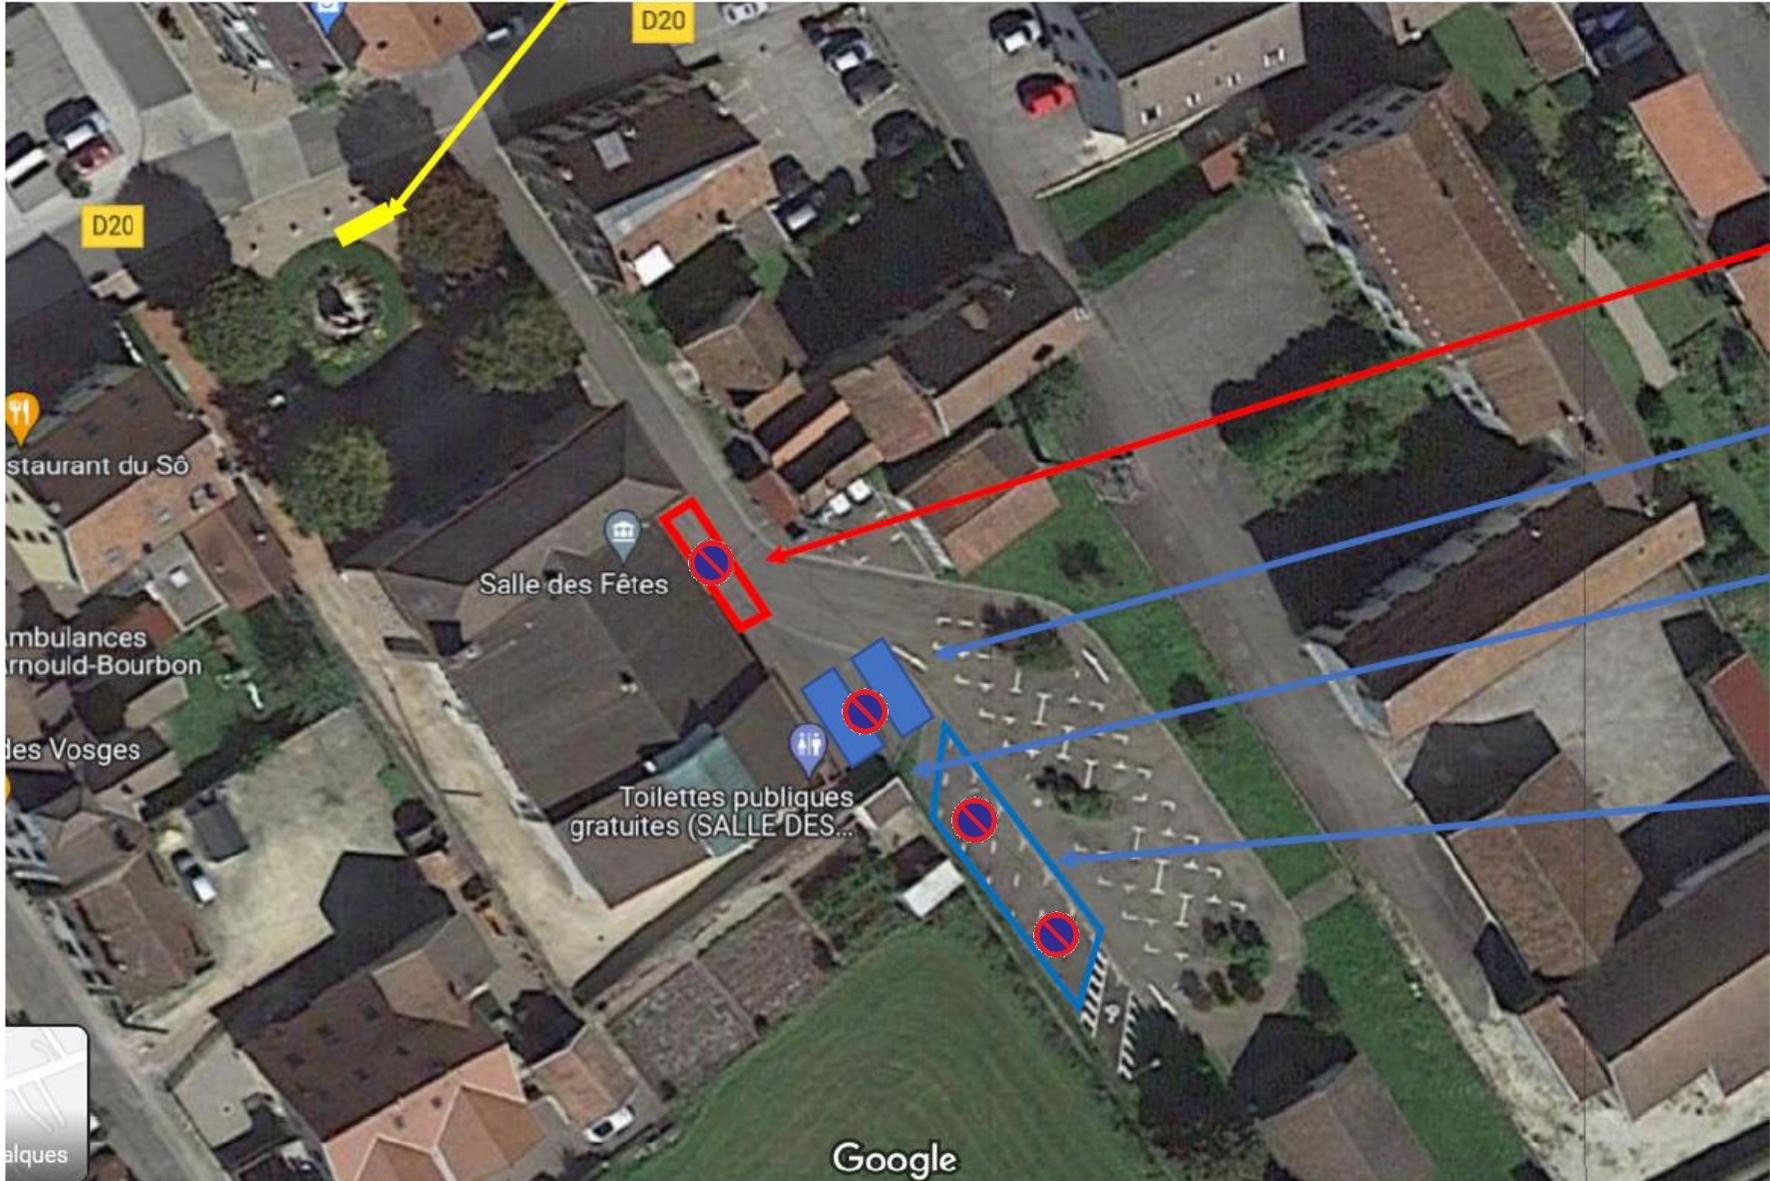

Aire de livraison

1 bungalow  
vestiaire  
1 bungalow  
refectoire

Toilette  
publique utilisé  
pour le  
chantier

Zone  
stationnement  
entreprise